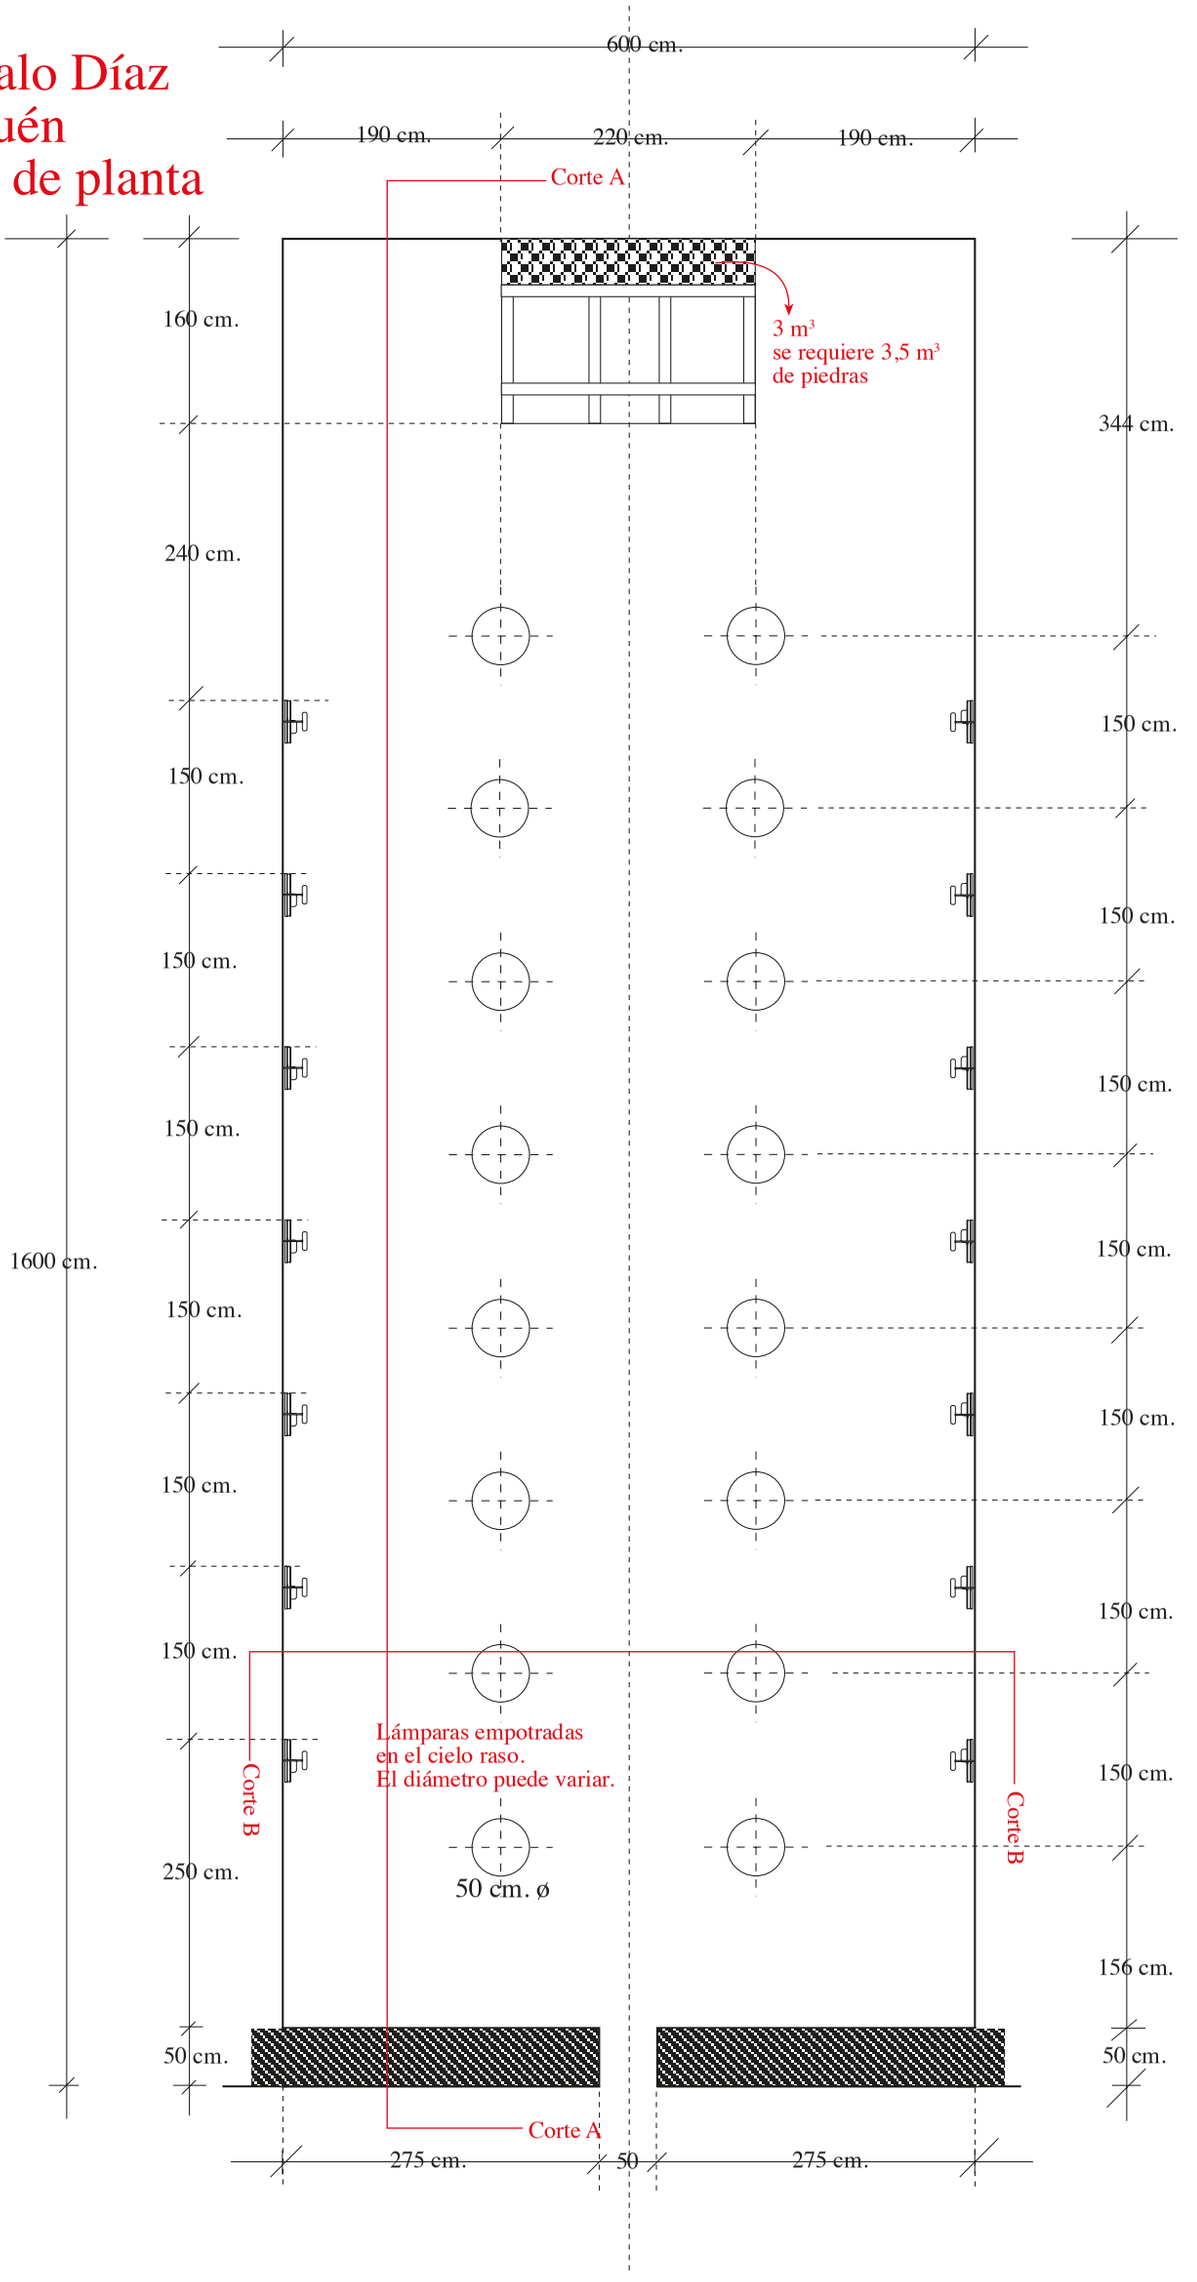Gonzalo Díaz
Lonquén
Plano de planta